


Экспликация помещений		
№ п/п	Наименование	Площадь
101		
102		
103		
104		


**DOBROSFERA**

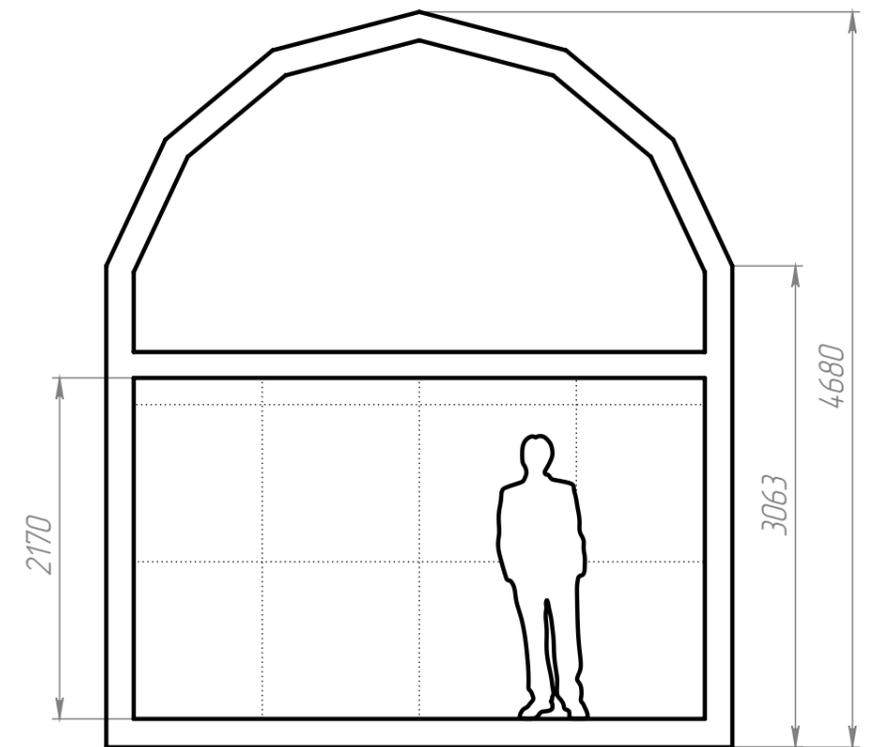

Шаг сетки: 1 метр

Шаблон планировки Добросфера Z4H


Этаж	Лист	Листов
1	1	2

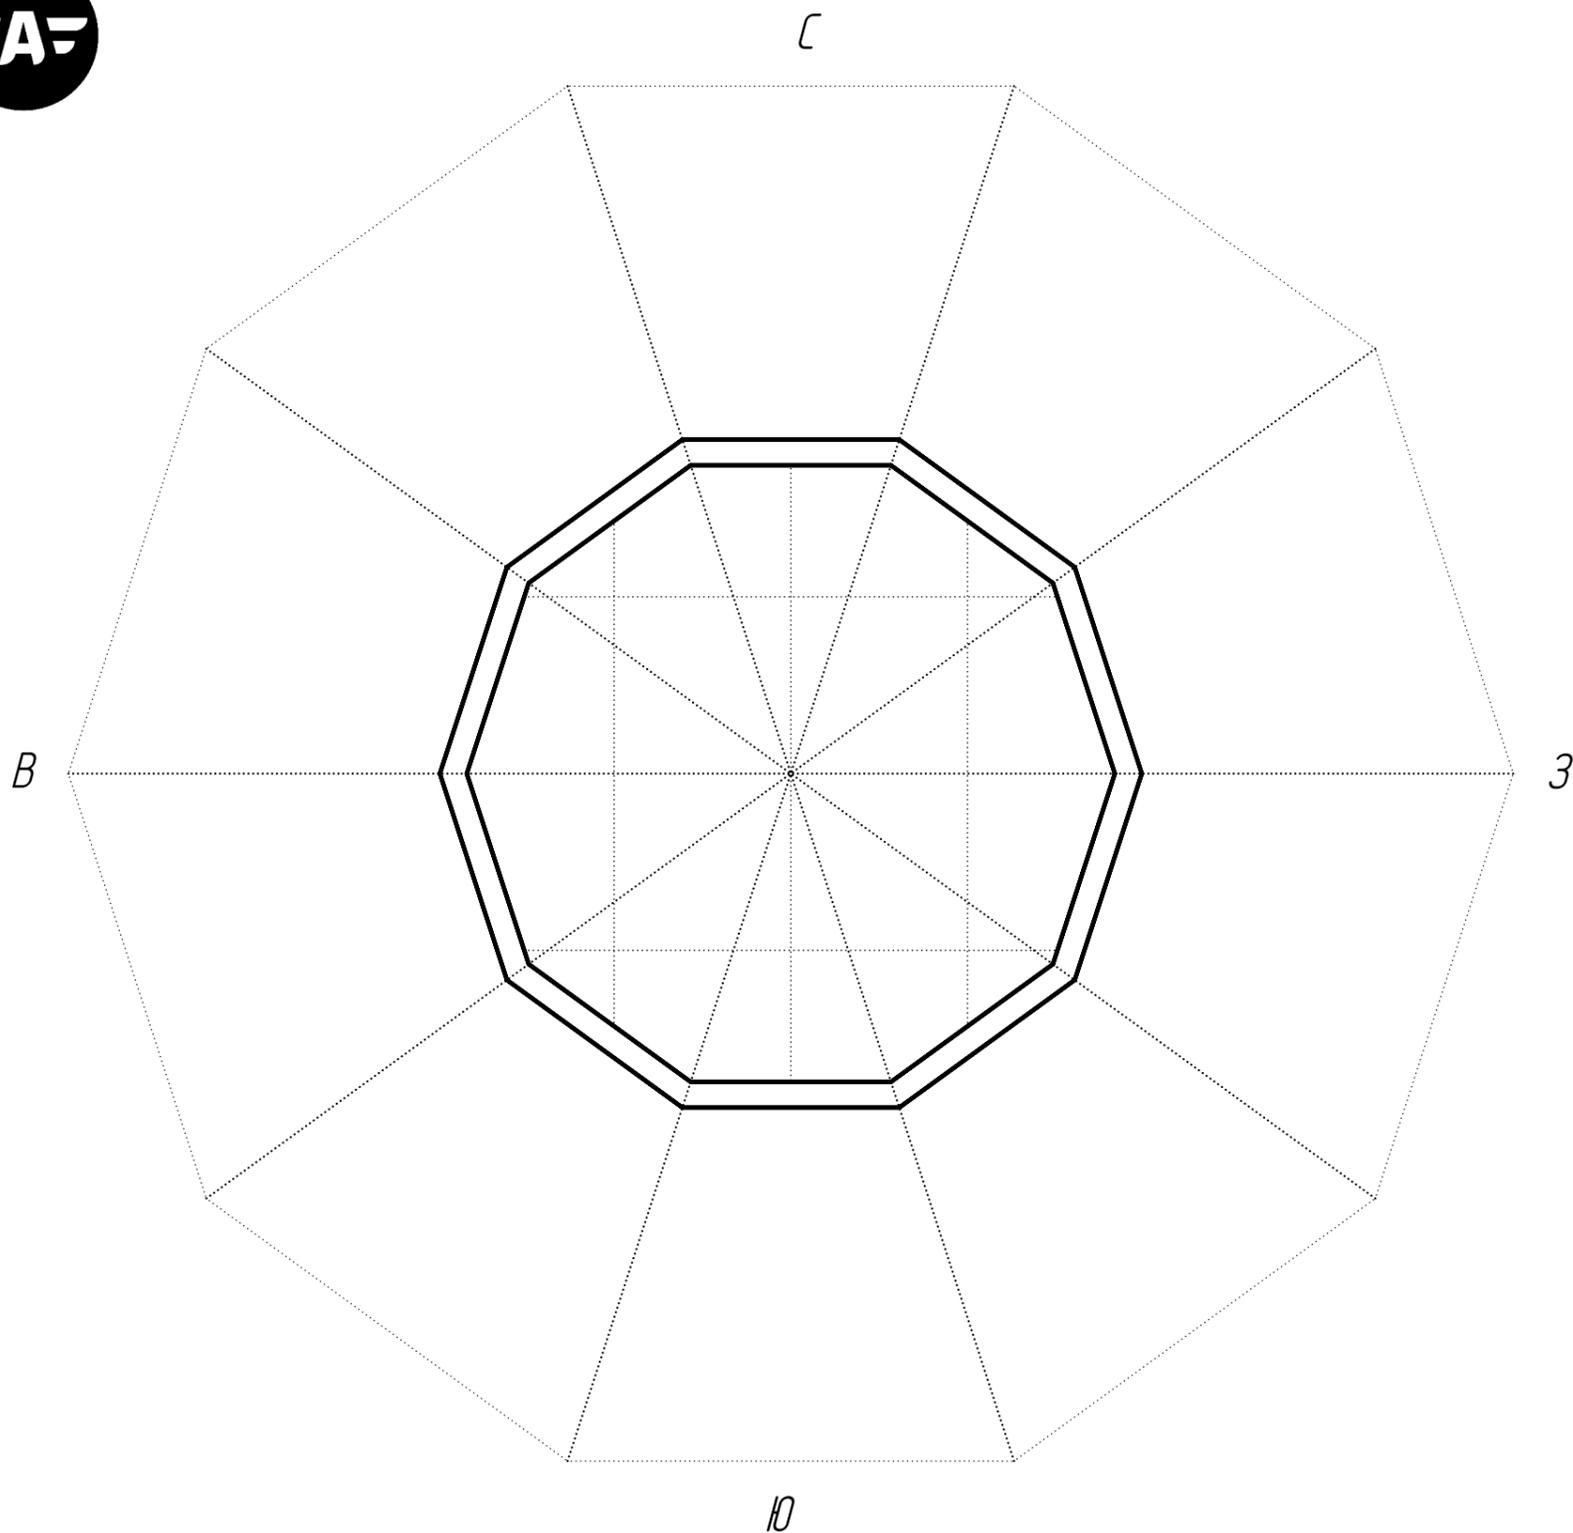

*Экспликация помещений*

<i>№ п/п</i>	<i>Наименование</i>	<i>Площадь</i>
201		
202		
203		
204		

**DOBROSFERA**

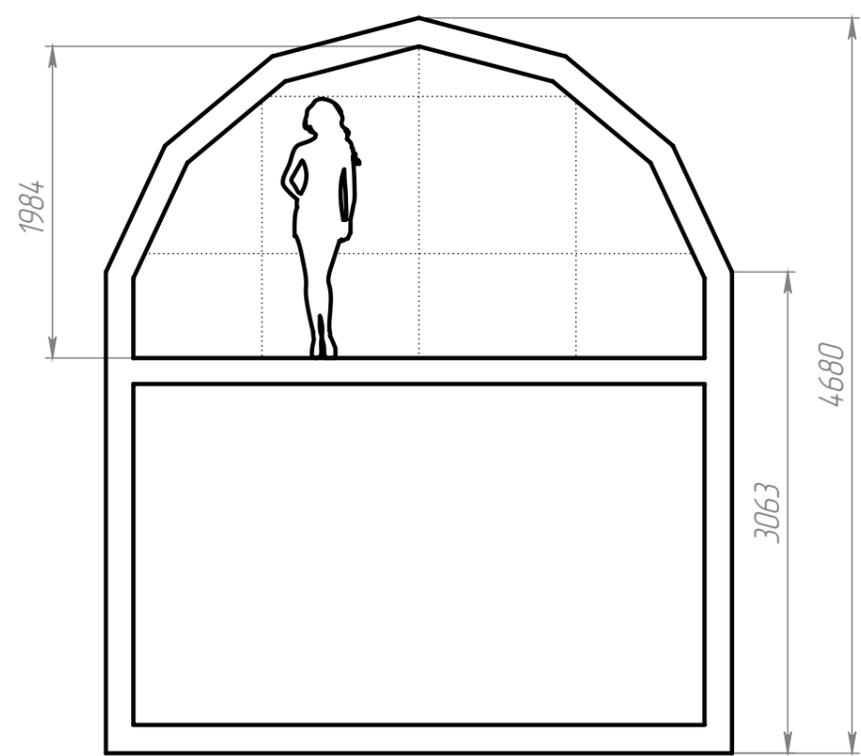

Шаг сетки: 1 метр

<i>Шаблон планировки Добросфера Z4H</i>	<i>Этаж</i>	<i>Лист</i>	<i>Листов</i>
	2	2	2