


Экспликация помещений

№ п/п	Наименование	Площадь
101		
102		
103		
104		
105		
106		
107		

**DOBROSFERA**

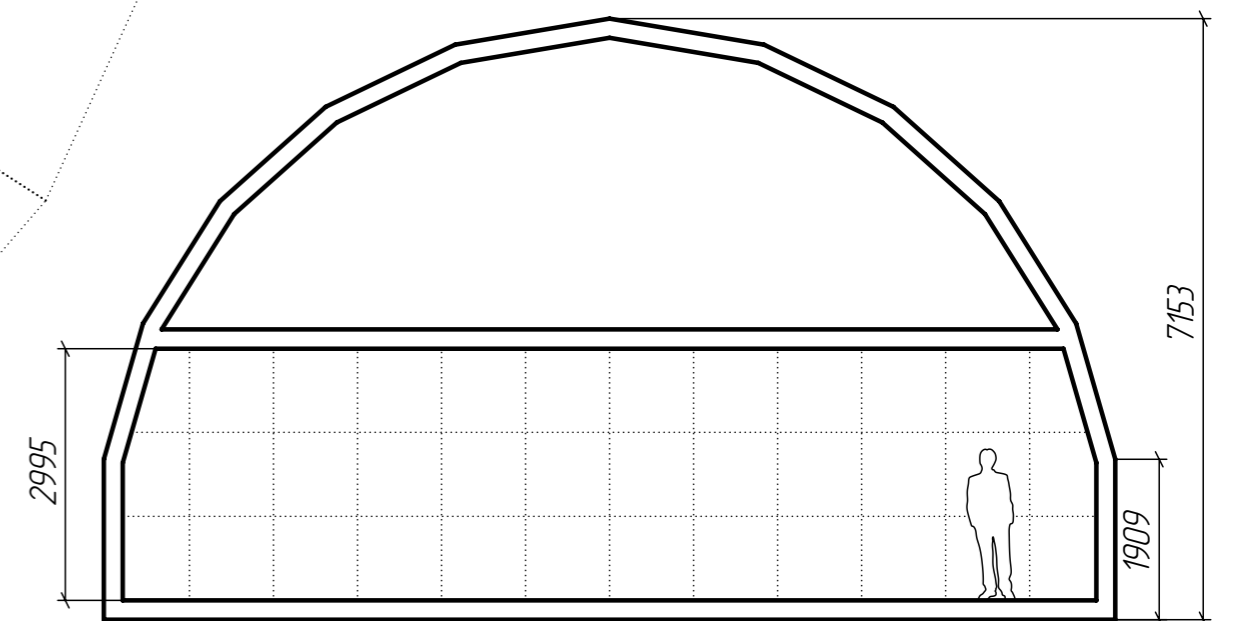


Шаг сетки: 1 метр

Шаблон планировки Добросфера Z12

Этаж	Лист	Листов
1	1	2



С

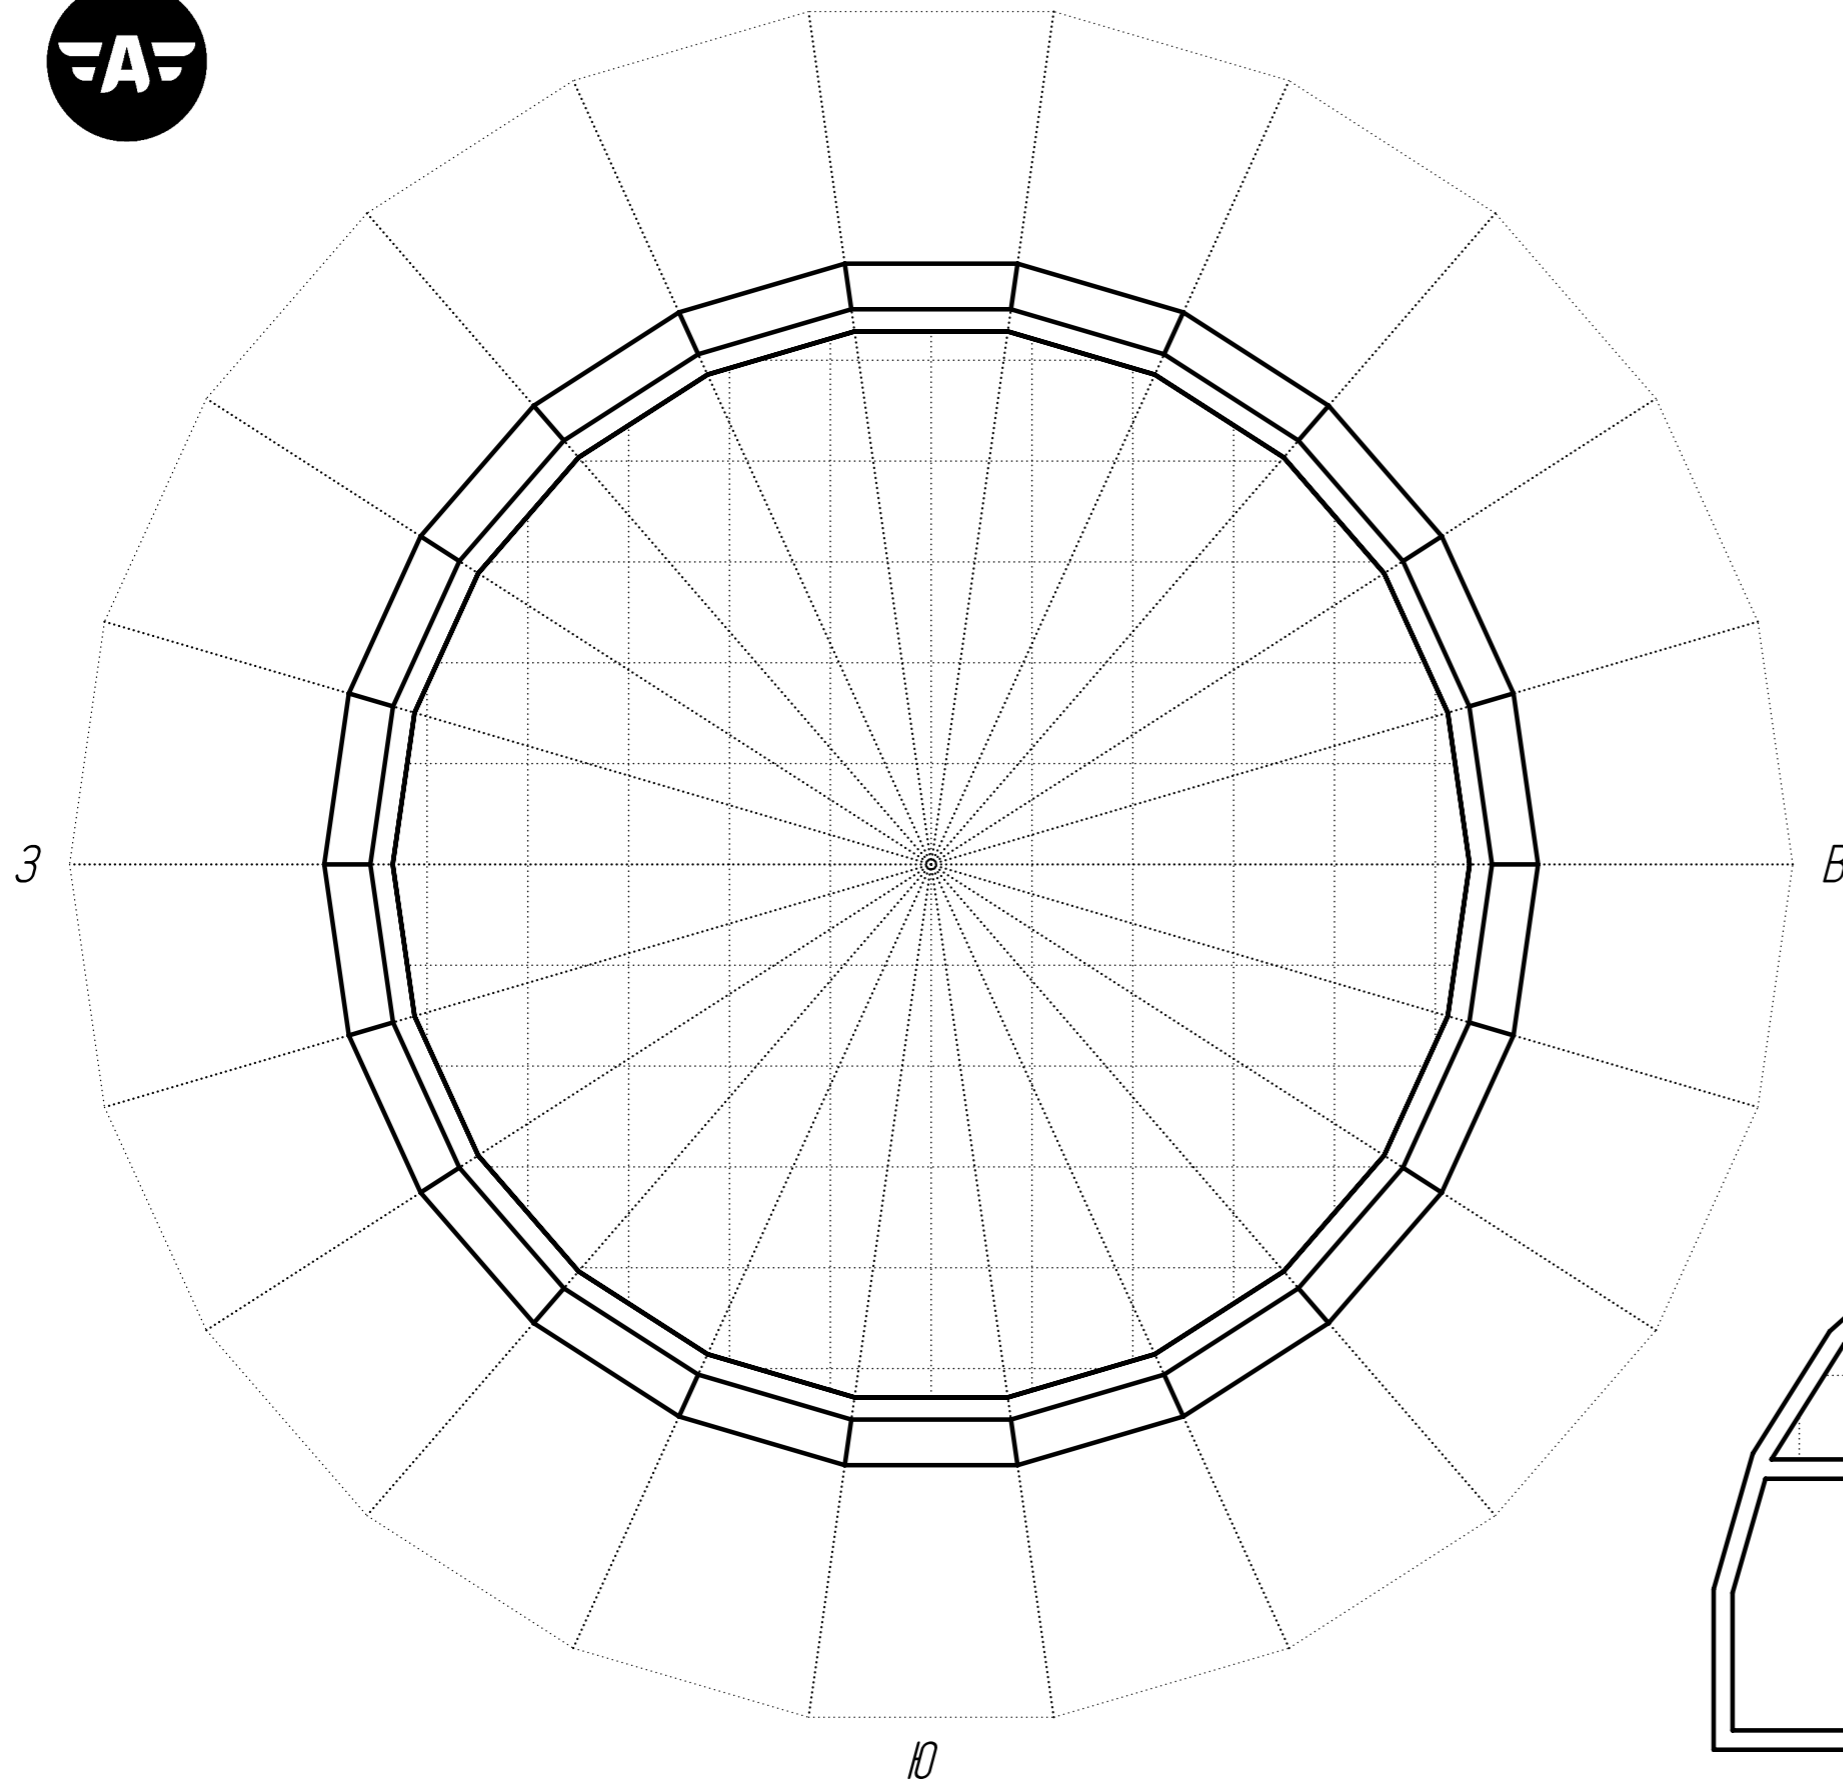

3


B

Ю

Экспликация помещений

№ п/п	Наименование	Площадь
201		
202		
203		
204		

**DOBROSFERA**

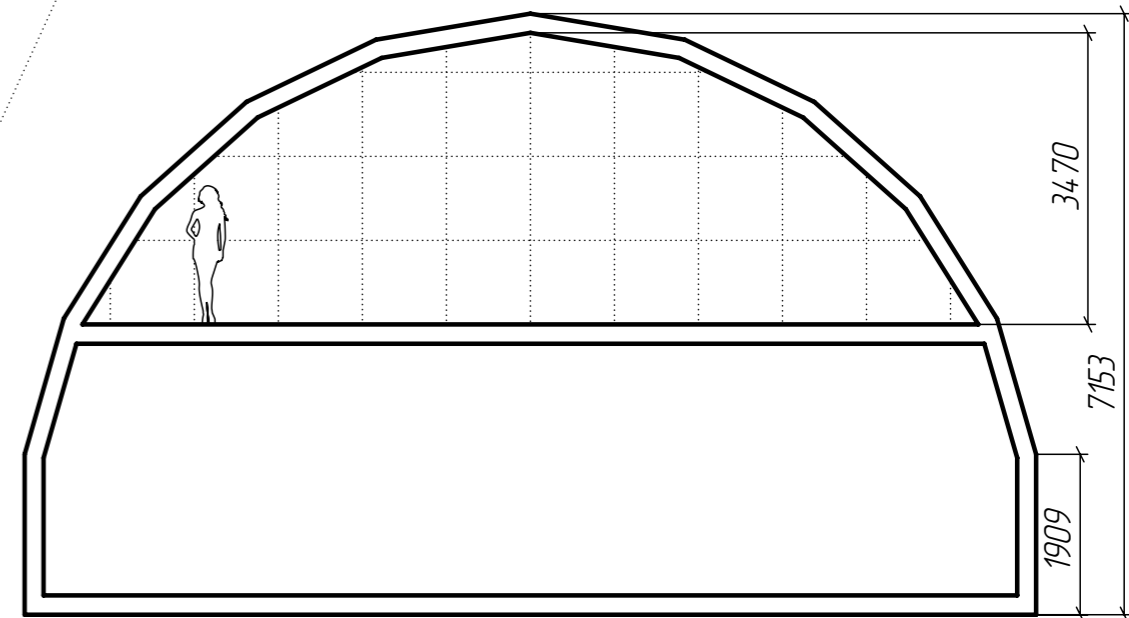

Шаг сетки: 1 метр

Шаблон планировки Добросфера Z12

Этаж	Лист	Листов
2	2	2