


Экспликация помещений

№ п/п	Наименование	Площадь
101		
102		
103		
104		
105		
106		
107		


DOBROSFERA

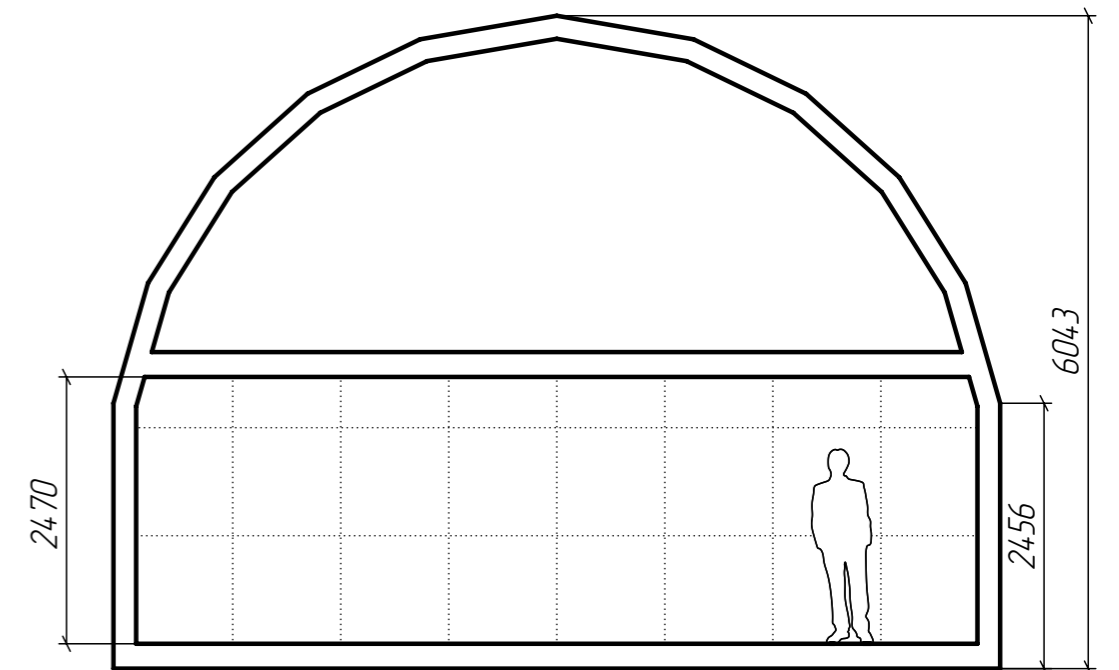

Шаг сетки: 1 метр

Шаблон планировки Добросфера Z8H


Этаж	Лист	Листов
1	1	2

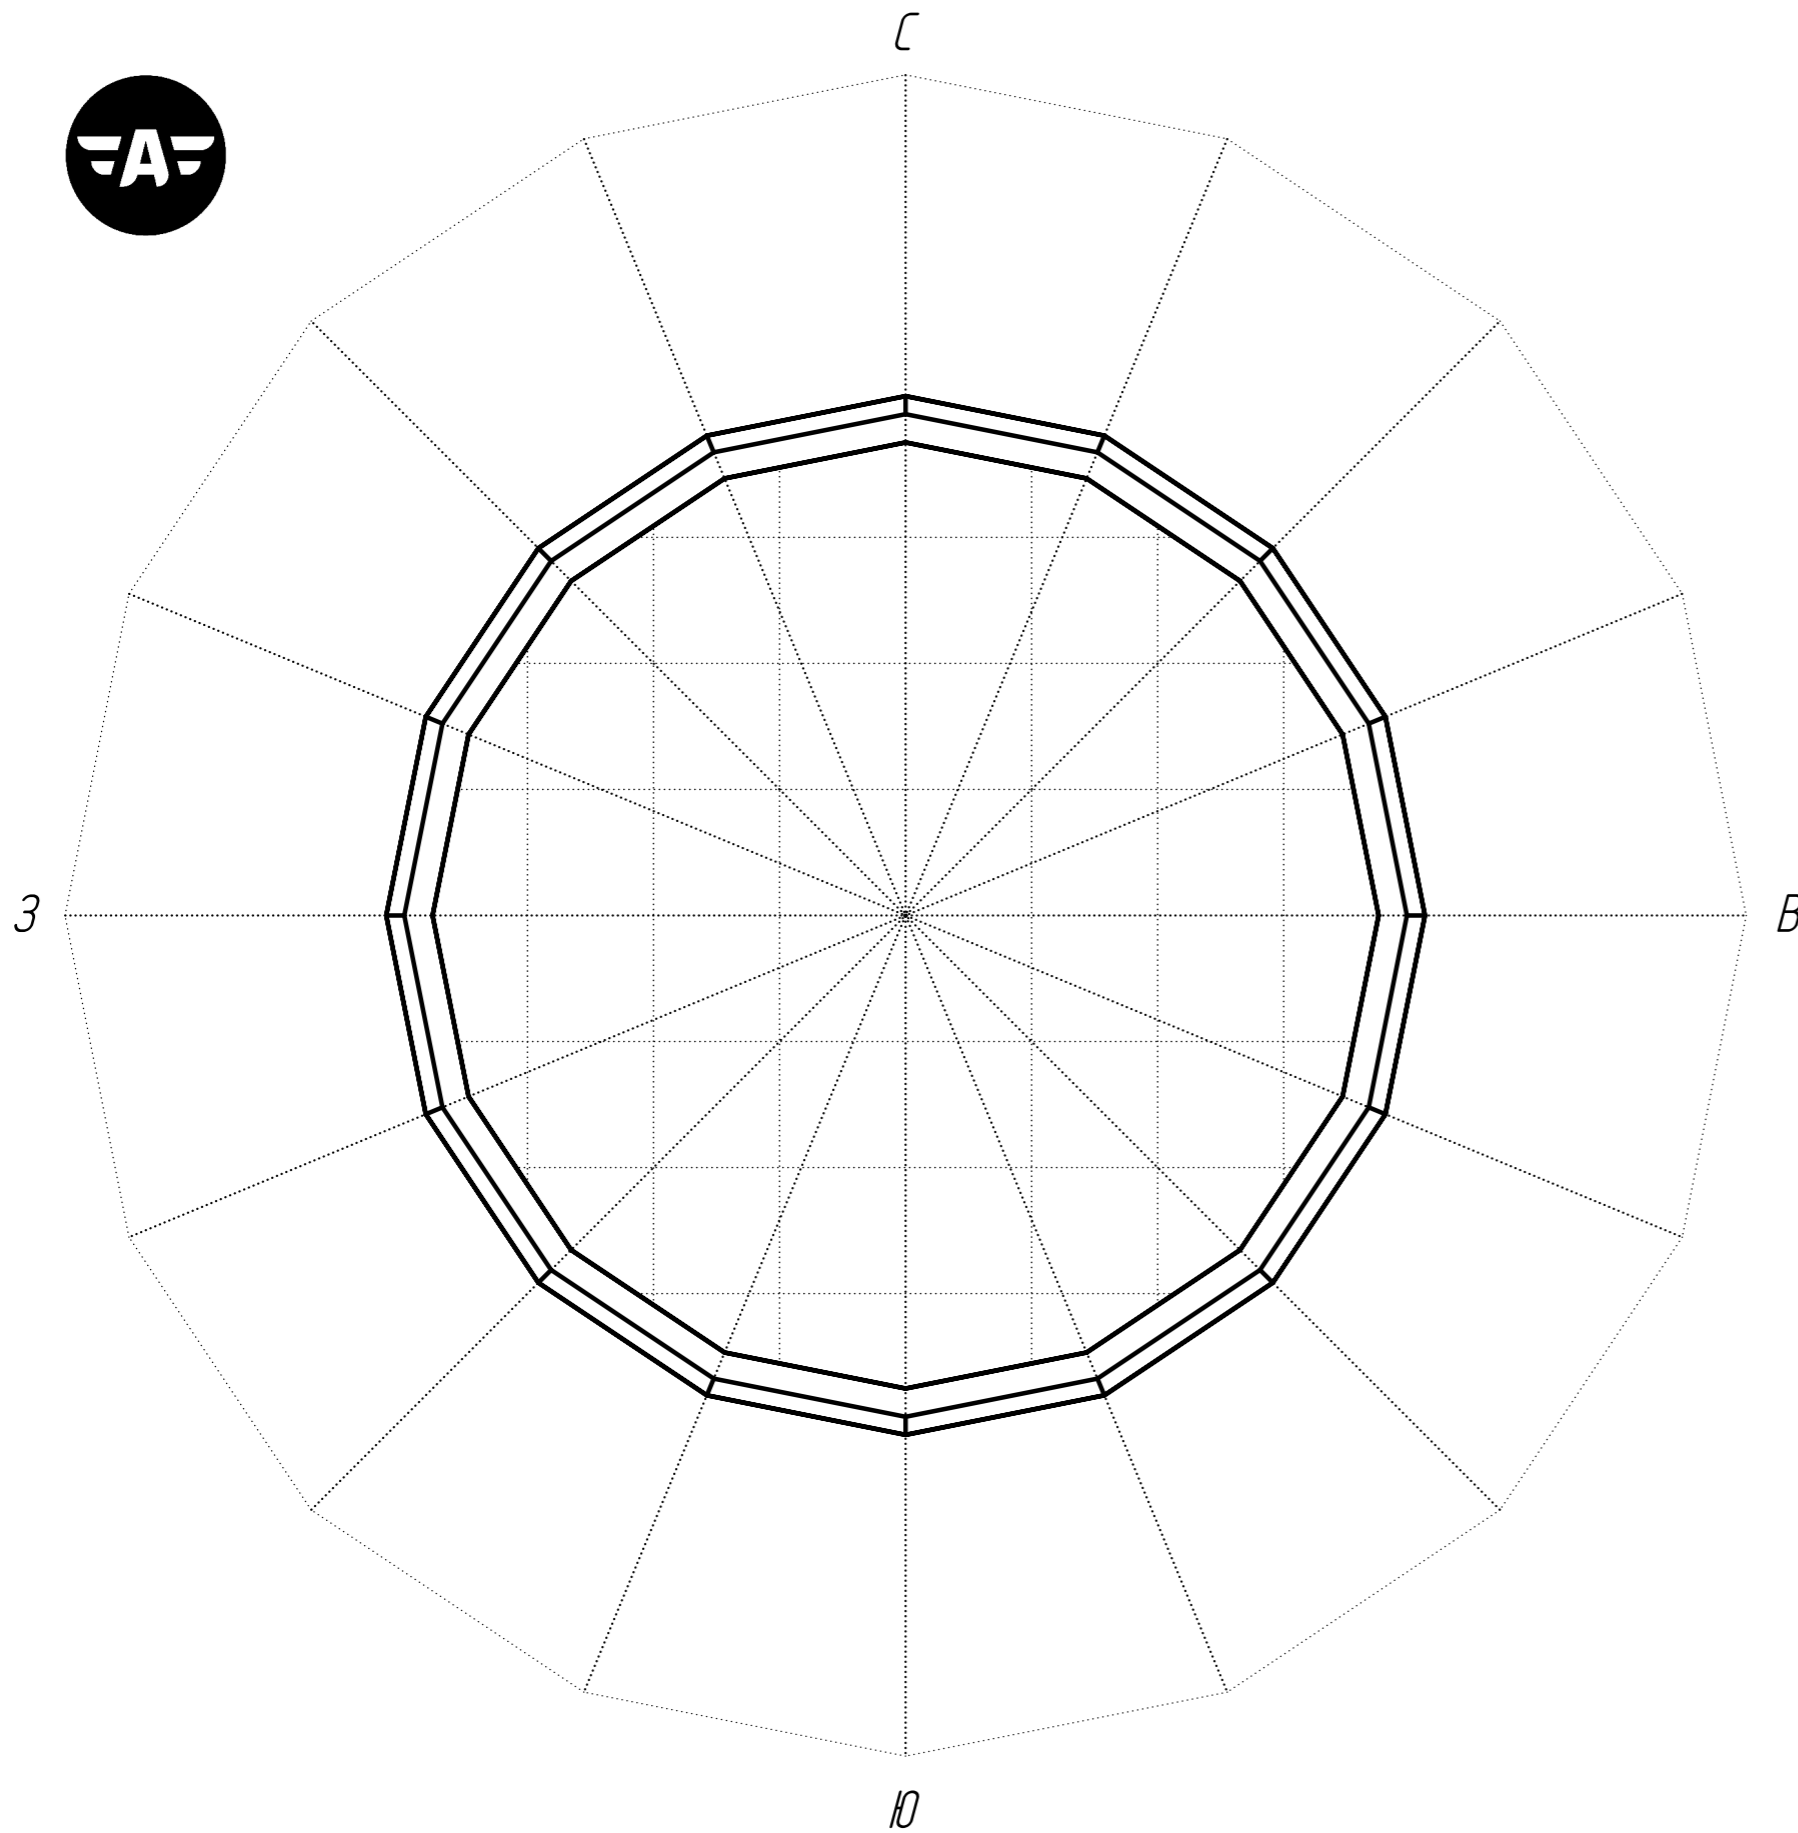

Экспликация помещений

<i>№ п/п</i>	<i>Наименование</i>	<i>Площадь</i>
201		
202		
203		
204		

DOBROSFERA

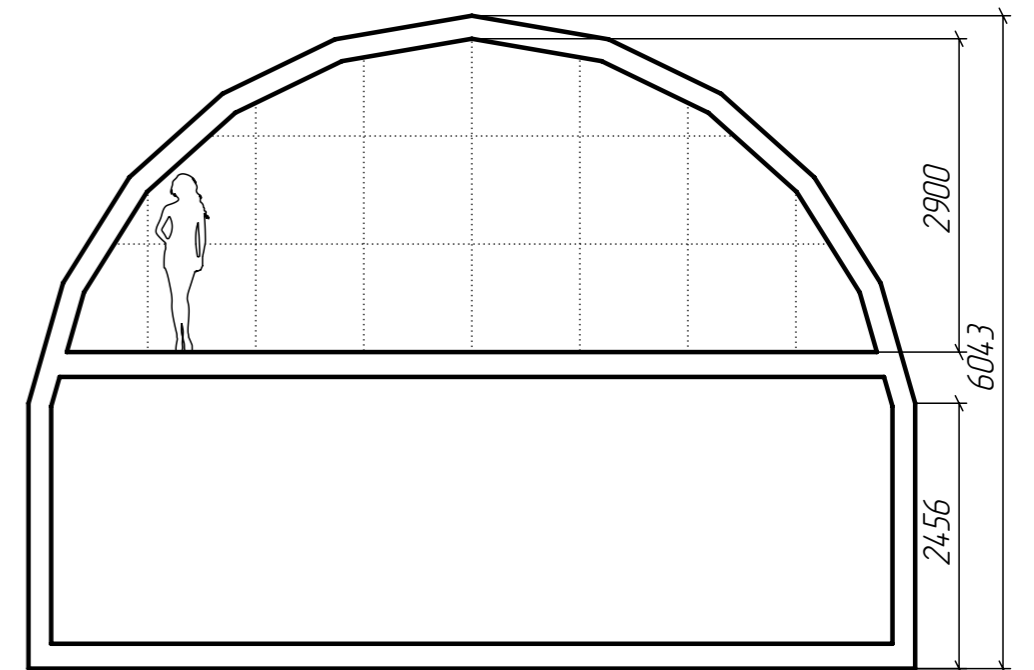

Шаг сетки: 1 метр

Шаблон планировки Добросфера Z8H

<i>Этаж</i>	<i>Лист</i>	<i>Листов</i>
2	2	2